


SKALA 1 : 1 000

1 cm – 10 m

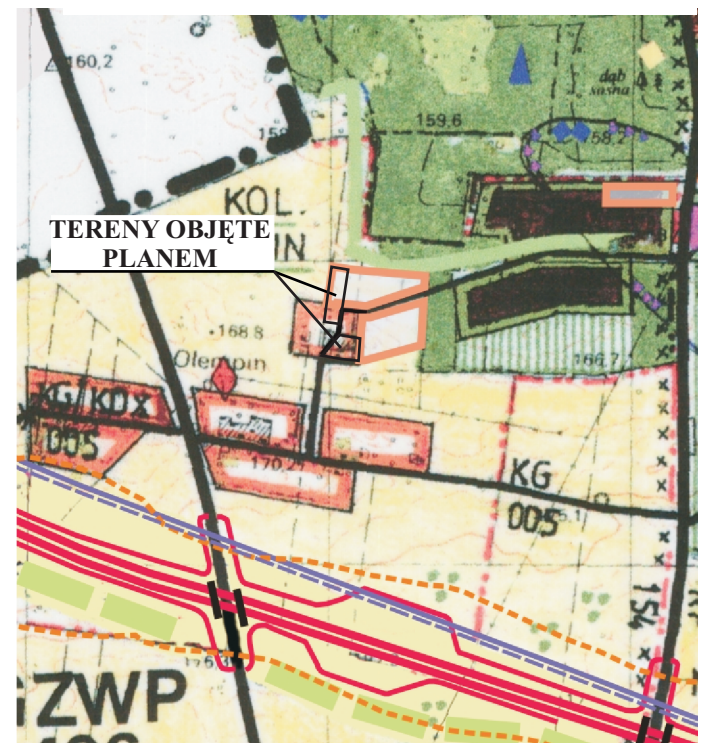

**FRAGMENT RYSUNKU STUDIUM UWARUNKOWAŃ
I KIERUNKÓW ZAGOSPODAROWANIA GMINY
MARKUSZÓW** **SKALA 1 : 25 000**



--	--

RM

MN,US,UP

KDX

KD_w

TYTUŁ	ZMIANA MIEJSCOWEGO PLANU ZAGOSP. PRZESTRZ. GMINY MARKUSZÓW
SKALA	1 : 1 000
OPRACOWANO	ANNA WARDA – ARCHITEKT PRACOWNIA ARCHITEKTONICZNO- URBANISTYCZNA, UL. K. WALLENRODA 6/69 W LUBLINIE
GŁÓWNY PROJEKTANT	MGR EWA SOWIŃSKA
LUBLIN, 2014 R.	