


ZAŁĄCZNIK NR 7


DO UCHWAŁY NR RADY GMINY MARKUSZÓW Z DNIA r.
ZMIANA MIEJSCOWEGO PLANU ZAGOSPODAROWANIA PRZESTRZENNEGO
GMINY MARKUSZÓW W MIEJSCOWOŚCI BOBOWISKA

SKALA 1 : 1 000

1 cm – 10 m

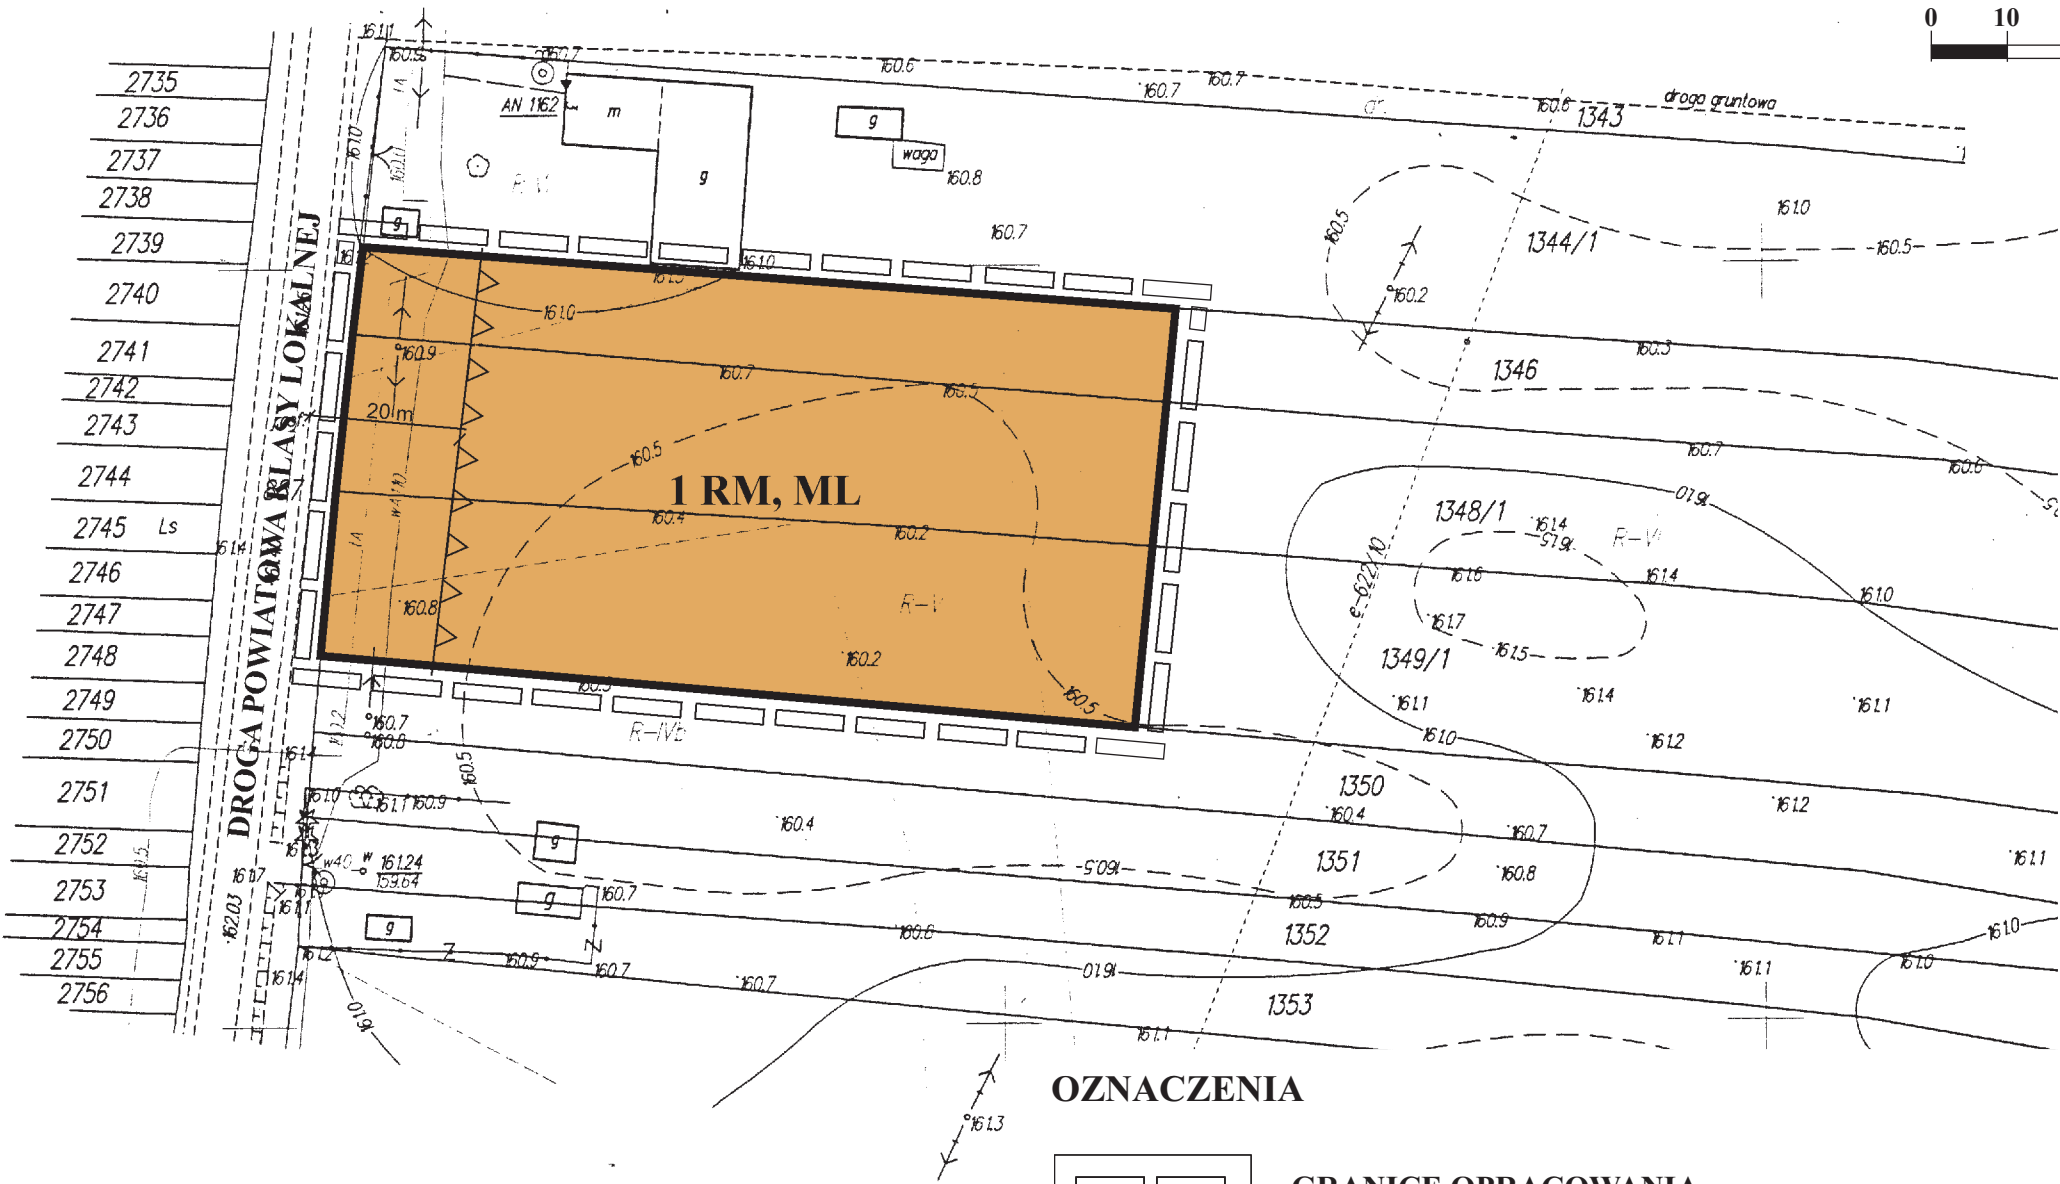

FRAGMENT RYSUNKU STUDIUM UWARUNKOWAŃ
I KIERUNKÓW ZAGOSPODAROWANIA GMINY
MARKUSZÓW SKALA 1 : 25 000

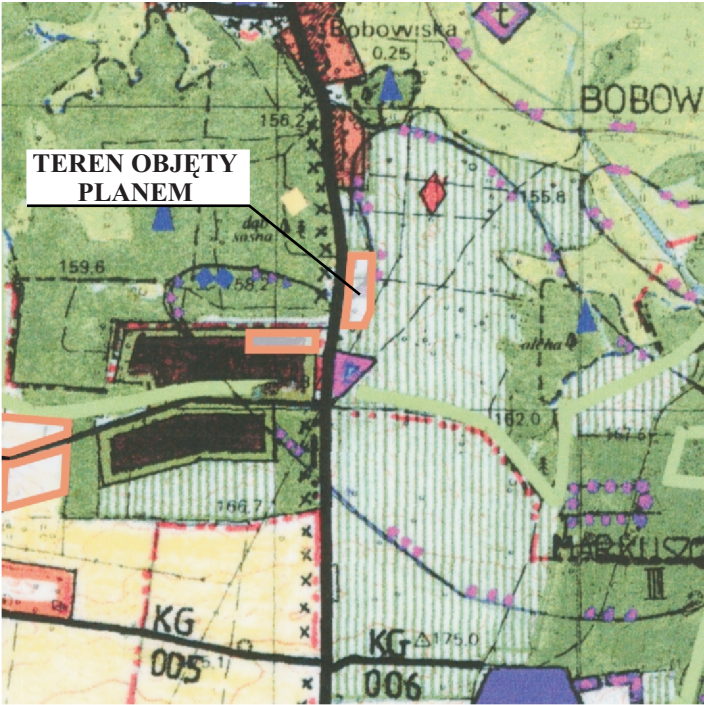

OZNACZENIA

- GRANICE OPRACOWANIA
- LINIE ROZGRANICZAJĄCE TERENY
O RÓŻNYM SPOSOBIE UŻYTKOWANIA
- NIEPRZEKRACZALNA LINIA ZABUDOWY
- RM, ML** TEREN ZABUDOWY ZAGRODOWEJ
I LETNISKOWEJ

TYTUŁ	ZMIANA MIEJSCOWEGO PLANU ZAGOSP. PRZESTRZ. GMINY MARKUSZÓW
SKALA	1 : 1 000
OPRACOWANO	ANNA WARDA – ARCHITEKT PRACOWNIA ARCHITEKTONICZNO- URBANISTYCZNA, UL. K. WALLENRODA 6/69 W LUBLINIE
GŁÓWNY PROJEKTANT	MGR EWA SOWIŃSKA LUBLIN 2014 R.