




ZAŁĄCZNIK NR 8

**DO UCHWAŁY NR RADY GMINY MARKUSZÓW Z DNIA r.
ZMIANA MIEJSCOWEGO PLANU Zagospodarowania Przestrzennego
Gminy Markuszów w miejscowości Bobowiska**

SKALA 1 : 1 000

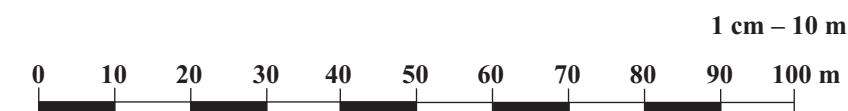

**FRAGMENT RYSUNKU STUDIUM UWARUNKOWAŃ
I KIERUNKÓW ZAGOSPODAROWANIA GMINY
MARKUSZÓW** **SKALA 1 : 25 000**

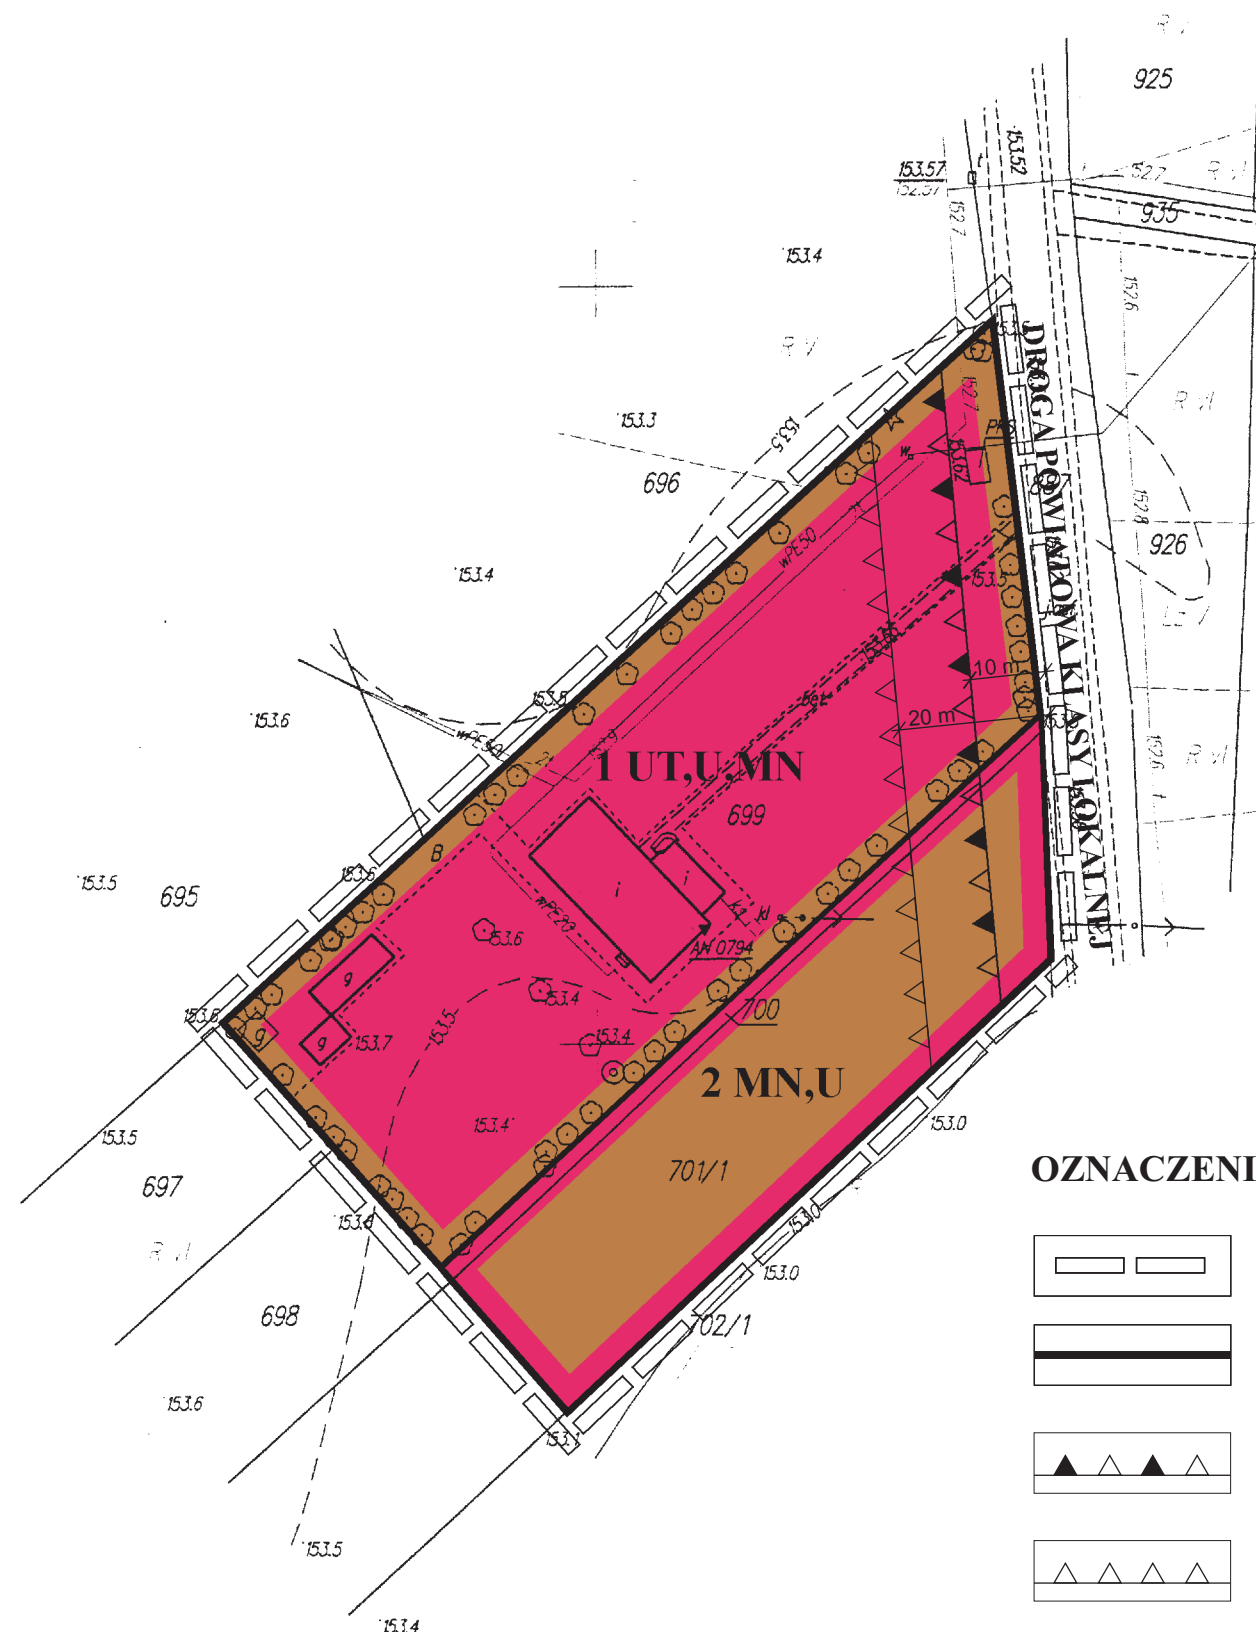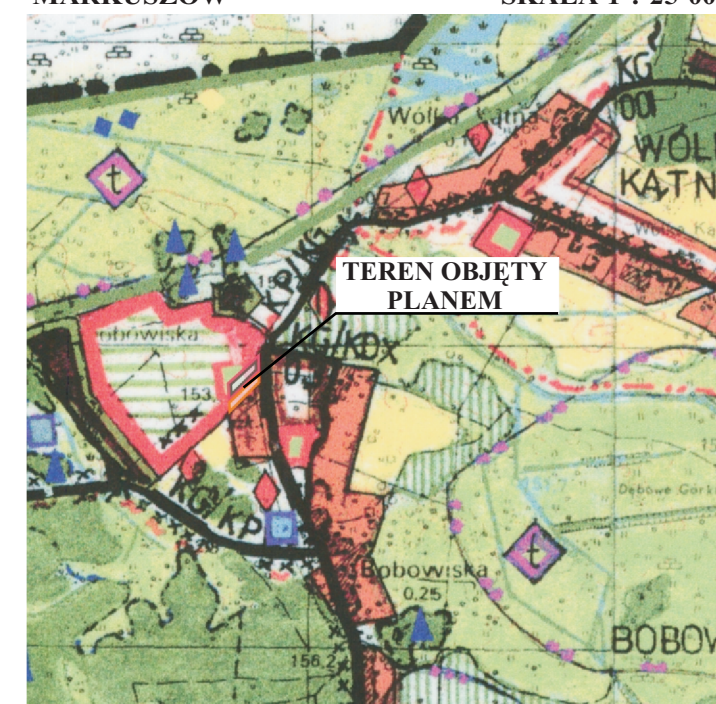

OZNACZENIA



GRANICE OPRACOWANIA



LINIE ROZGRANICZAJĄCE TERENY O RÓŻNYM SPOSOBIE UŻYTKOWANIA



NIEPRZEKRACZALNA LINIA ZABUDOWY USŁUGOWEJ



NIEPRZEKRACZALNA LINIA ZABUDOWY MIESZKANIOWEJ



**TEREN USŁUG TURYSTYKI, USŁUG
KOMERCYJNYCH I FUNKCJI MIESZKALNEJ**



TEREN ZABUDOWY JEDNORODZINNEJ I USŁUG KOMERCYJNYCH

TYTUŁ	ZMIANA MIEJSCOWEGO PLANU ZAGOSP. PRZESTRZ. GMINY MARKUSZÓW
SKALA	1 : 1 000
OPRACOWANO	ANNA WARDA – ARCHITEKT PRACOWNIA ARCHITEKTONICZNO- URBANISTYCZNA, UL. K. WALLENRODA 6/6 W LUBLINIE
GŁÓWNY PROJEKTANT	MGR EWA SOWIŃSKA
LUBLIN 2014 R.	