

## ZAŁĄCZNIK NR 13

**DO UCHWAŁY NR                      RADY GMINY MARKUSZÓW Z DNIA                      r.**

**ZMIANA MIEJSCOWEGO PLANU Zagospodarowania Przestrzennego**


**Gminy Markuszów dla Działek w Miejscowości Łany**

**SKALA 1 : 1 000**


**1 cm – 10 m**



**FRAGMENT RYSUNKU STUDIUM UWARUNKOWAŃ  
I KIERUNKÓW ZAGOSPODAROWANIA GMINY  
MARKUSZÓW** **SKALA 1 : 25 000**

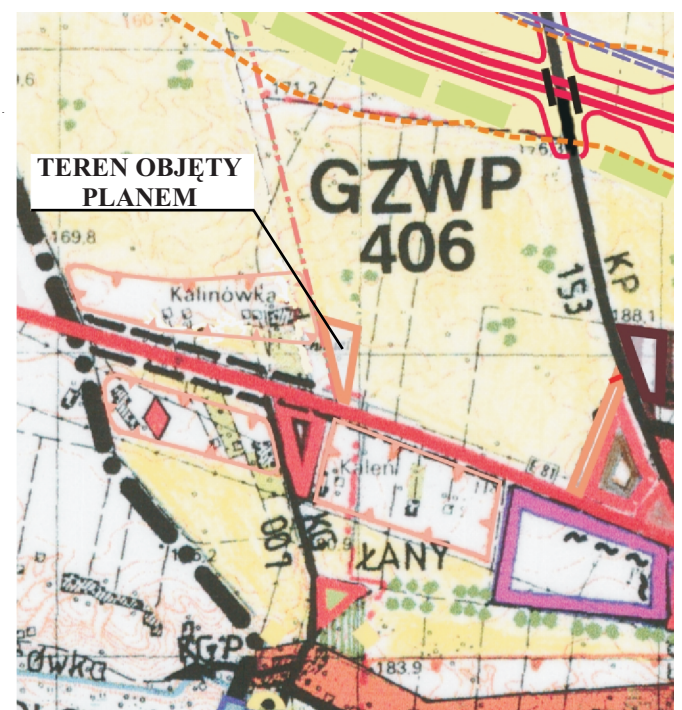

## OZNACZENIA

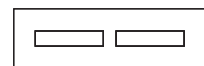

## GRANICE OPRACOWANIA



## LINIE ROZGRANICZAJĄCE TERENY O RÓŻNYM SPOSOBIE UŻYTKOWANIA



**NIEPRZEKRACZALNA LINIA  
ZABUDOWY MIESZKALNEJ**



## NIEPRZEKRACZALNA LINIA ZABUDOWY GOSPODARCZEJ



## TEREN ZABUDOWY ZAGRODOWEJ



## TEREN DROGI WEWNĘTRZNEJ



## TEREN DROGI KRAJOWEJ

|                      |   |
|----------------------|---|
| TYTUŁ                | ZMIANA MIEJSCOWEGO PLANU ZAGOSP.<br>PRZESTRZ. GMINY MARKUSZÓW                                                |
| SKALA                | 1 : 1 000   |
| OPRACOWANO           | ANNA WARDA – ARCHITEKT<br>PRACOWNIA ARCHITEKTONICZNO-<br>URBANISTYCZNA, UL. K. WALLENRODA 6/69<br>W LUBLINIE |
| GŁÓWNY<br>PROJEKTANT | MGR EWA SOWIŃSKA                                                                                             |
| LUBLIN, 2014 R.      |   |