


ZAŁĄCZNIK NR 1

DO UCHWAŁY NR XXIII/139/2014 RADY GMINY MARKUSZÓW Z DNIA 27 MARCA 2014r.
ZMIANA MIEJSCOWEGO PLANU ZAGOSPODAROWANIA PRZESTRZENNEGO
OŚRODKA GMINNEGO MARKUSZÓW DLA DZIAŁEK O NR EW. 739, 740, 741, 742,
743, 744, 745/1, 747, 748, 749/1, 751/1, 753, 754, 755, 756, 757, 758, 759, 760, 761.

SKALA 1 : 1 000



FRAGMENT RYSUNKU STUDIUM UWARUNKWAŃ
I KIERUNKÓW ZAGOSPODAROWANIA GMINY
MARKUSZÓW SKALA 1 : 25 000

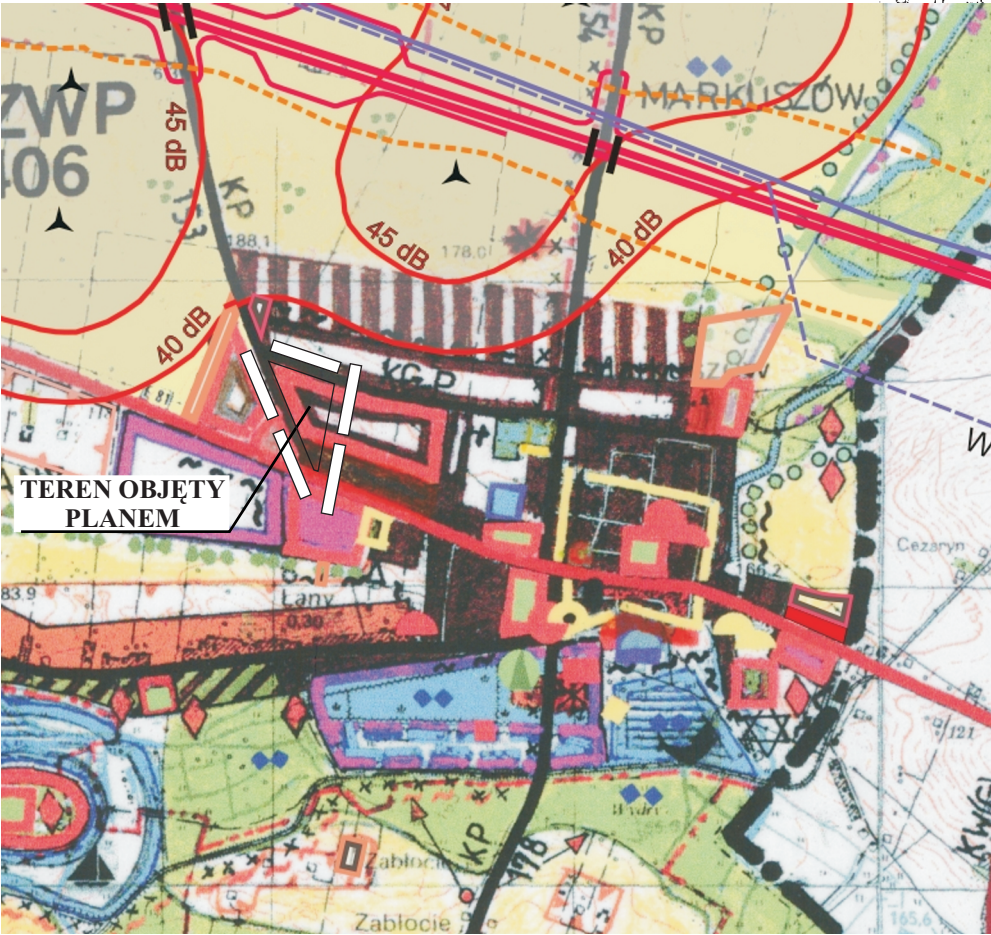

OZNACZENIA

- GRANICE OPRACOWANIA
- LINIE ROZGRANICZAJĄCE TERENY
O RÓŻNYM SPOSOBIE UŻYTKOWANIA
- PROPONOWANE LINIE PODZIAŁU DZIAŁEK
- NIEPRZEKRACZALNE LINIE ZABUDOWY
- MN,U** TEREN ZABUDOWY
MIESZKALNO - USŁUGOWEJ
- KDW** TEREN DROGI WEWNĘTRZNEJ

TYTUŁ	ZMIANA MIEJSCOWEGO PLANU ZAGOSP. PRZESTRZ. OŚRODKA GMINNEGO MARKUSZÓW
SKALA	1 : 1 000
OPRACOWANO	ANNA WARDA – ARCHITEKT PRACOWNIA ARCHITEKTONICZNO- URBANISTYCZNA, UL. K. WALLERODA 6/69 W LUBLINIE
GŁÓWNY PROJEKTANT	MGR EWA SOWIŃSKA LUBLIN 2014 R.