




ZAŁĄCZNIK NR 2

DO UCHWAŁY NR XXIII/139/2014 RADY GMINY MARKUSZÓW Z DNIA 27 MARCA 2014 r.
ZMIANA MIEJSCOWEGO PLANU ZAGOSPODAROWANIA PRZESTRZENNEGO
OŚRODKA GMINNEGO MARKUSZÓW DLA DZIAŁEK
O NR EW. 1963, 1964/1, 1965/1, 1968/1, 1969.

SKALA 1 : 1 000

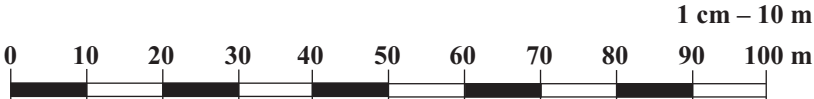

FRAGMENT RYSUNKU STUDIUM UWARUNKOWAŃ
I KIERUNKÓW ZAGOSPODAROWANIA GMINY
MARKUSZÓW
SKALA 1 : 25 000

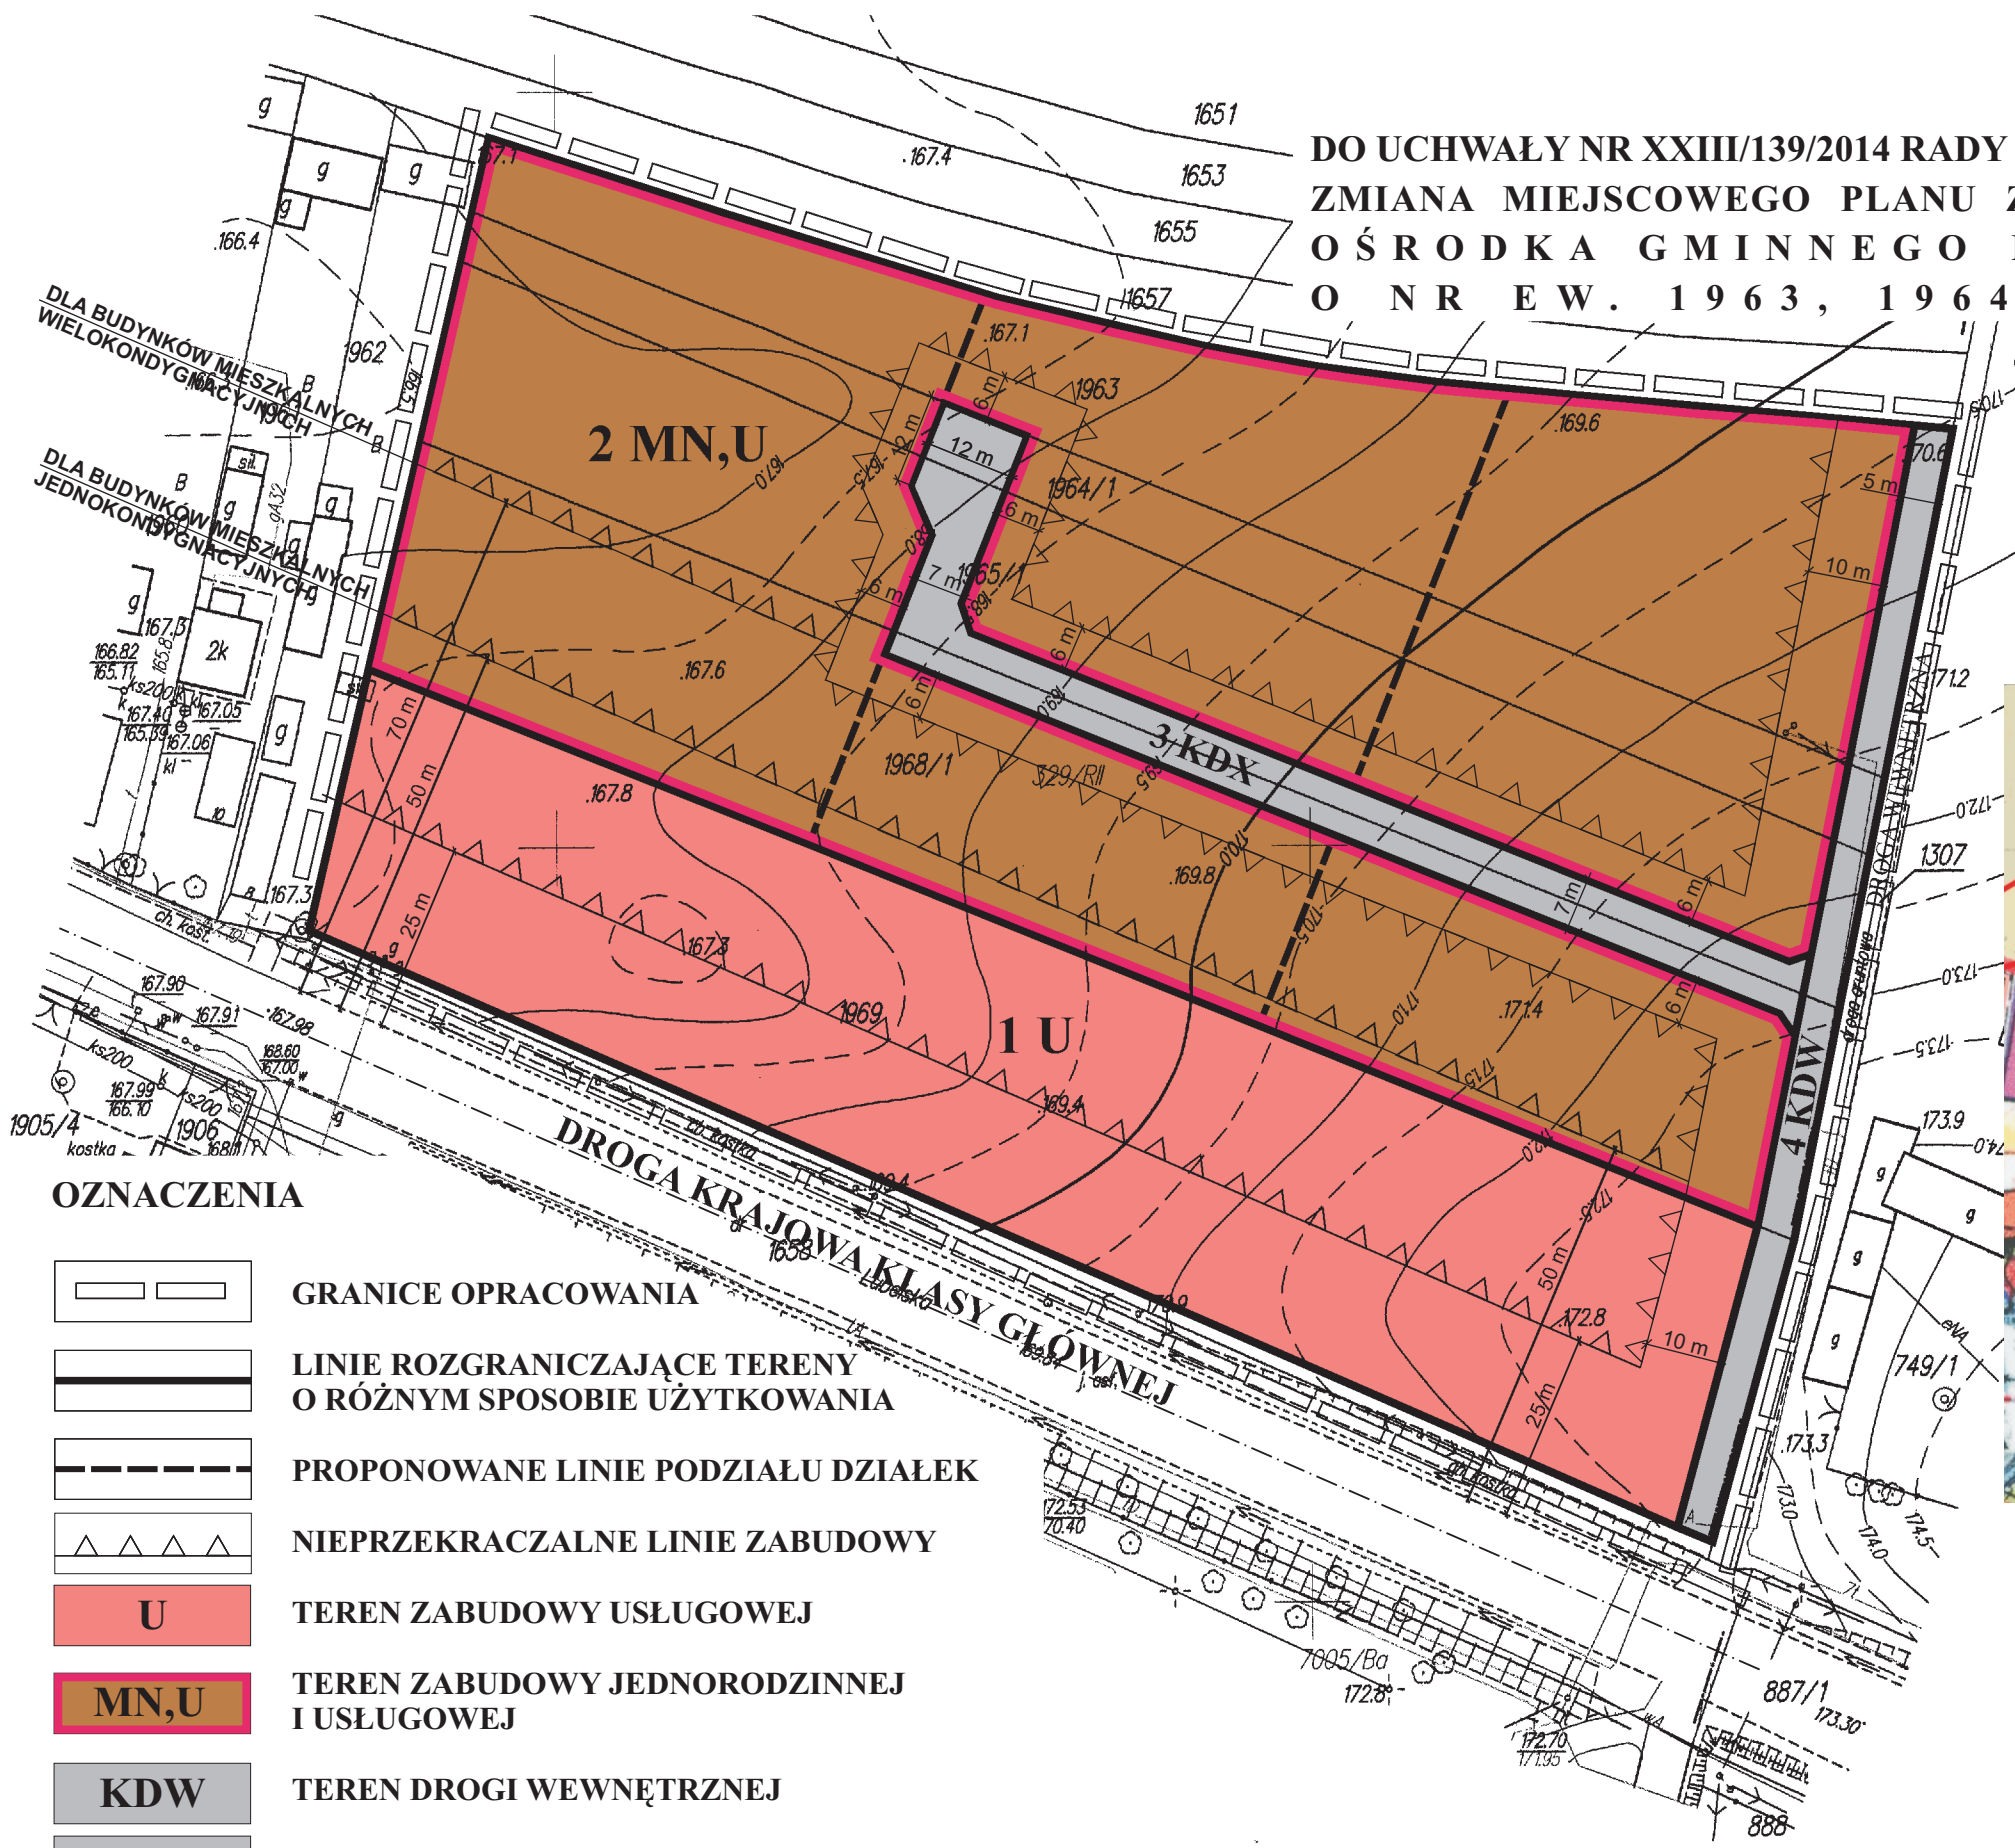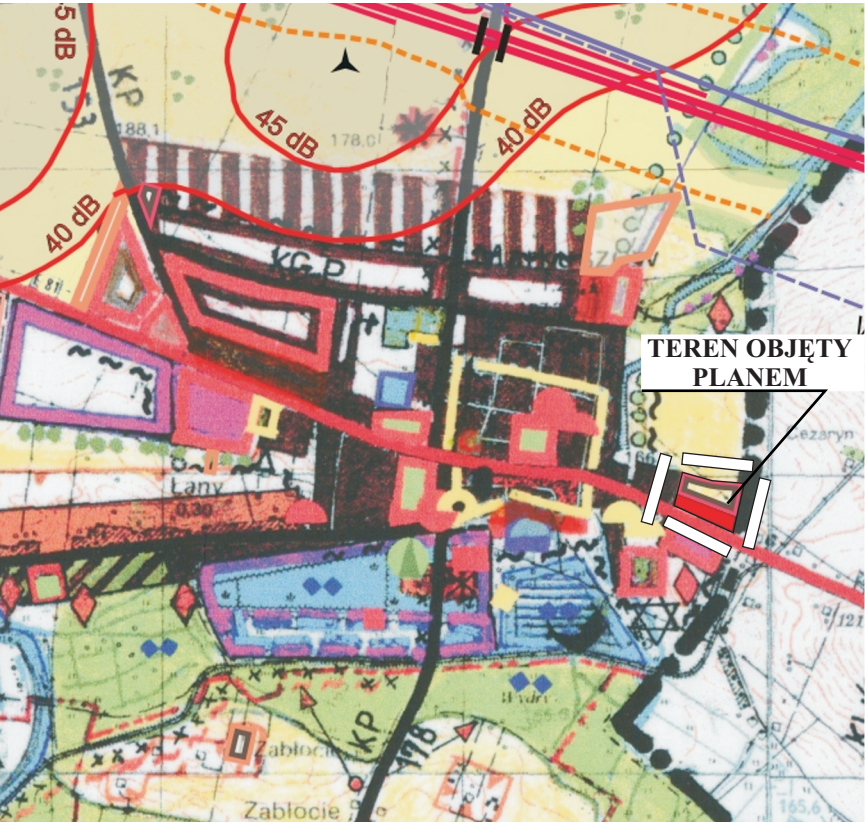

OZNACZENIA

- GRANICE OPRACOWANIA
- LINIE ROZGRANICZAJĄCE TERENY O RÓŻNYM SPOSOBIE UŻYTKOWANIA
- PROPONOWANE LINIE PODZIAŁU DZIAŁEK
- NIEPRZEKRACZALNE LINIE ZABUDOWY
- TEREN ZABUDOWY USŁUGOWEJ
- TEREN ZABUDOWY JEDNORODZINNEJ I USŁUGOWEJ
- TEREN DROGI WEWNĘTRZNEJ
- TEREN CIĄGU PIESZO-JEZDNEGO

TYTUŁ	ZMIANA MIEJSCOWEGO PLANU ZAGOSP. PRZESTRZ. OŚRODKA GMINNEGO MARKUSZÓW
SKALA	1 : 1 000
OPRACOWANO	ANNA WARDA – ARCHITEKT PRACOWNIA ARCHITEKTONICZNO-URBANISTYCZNA, UL. K. WALLENRODA 6/69 W LUBLINIE
GŁÓWNY PROJEKTANT	MGR EWA SOWIŃSKA LUBLIN 2014 R.