

Załącznik nr 3



DO UCHWAŁY NR XXIII/139/2014 RADY GMINY MARKUSZÓW Z DNIA 27 MARCA 2014 r.
ZMIANA MIEJSCOWEGO PLANU ZAGOSPODAROWANIA
PRZESTRZENNEGO OŚRODKA GMINNEGO MARKUSZÓW
DLA DZIAŁEK O NR EW. 1523/5, 1531/2, 1531/3.

SKALA 1 : 1 000

1 cm – 10 m



FRAGMENT RYSUNKU STUDIUM UWARUNKOWAŃ
I KIERUNKÓW ZAGOSPODAROWANIA GMINY
MARKUSZÓW
SKALA 1 : 25 000

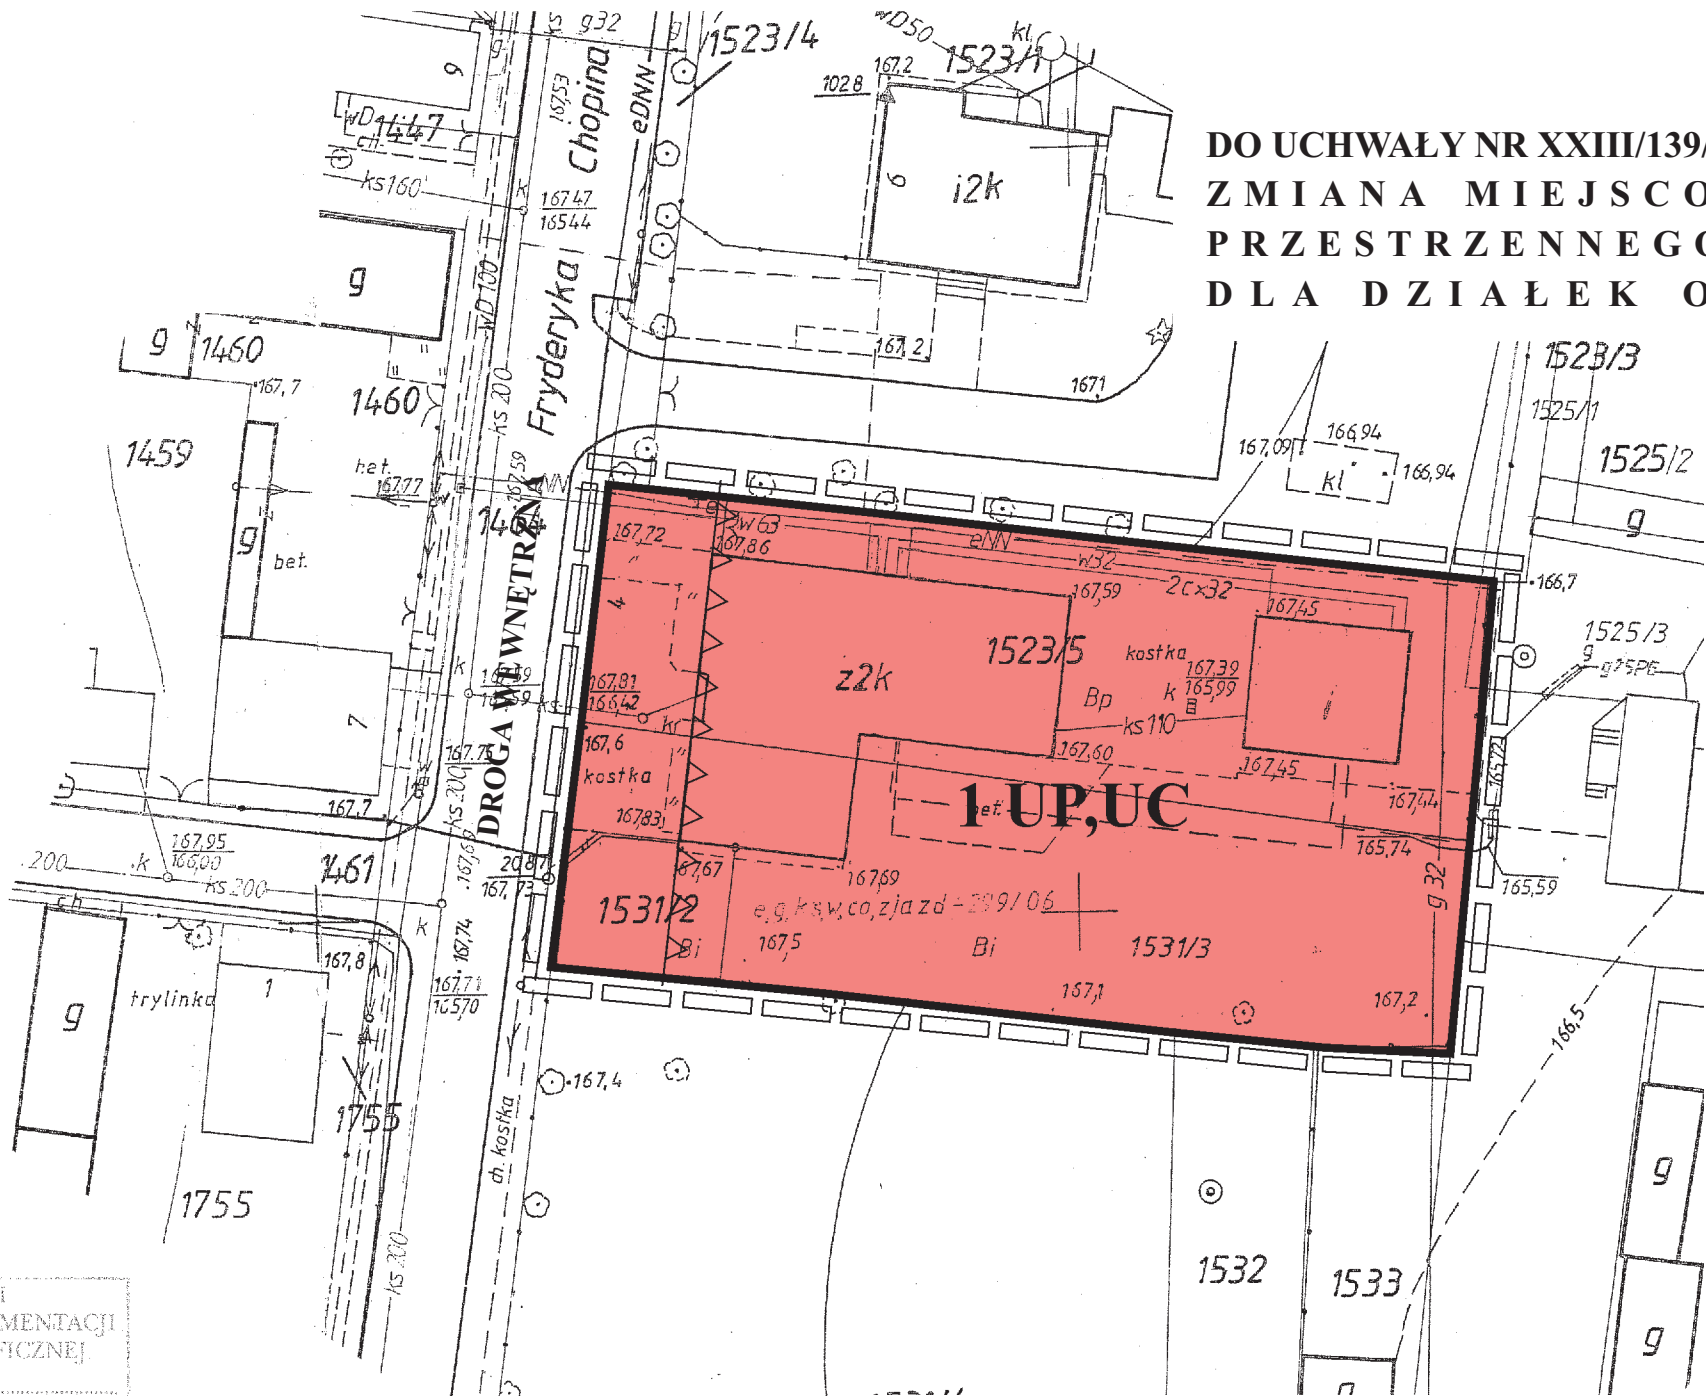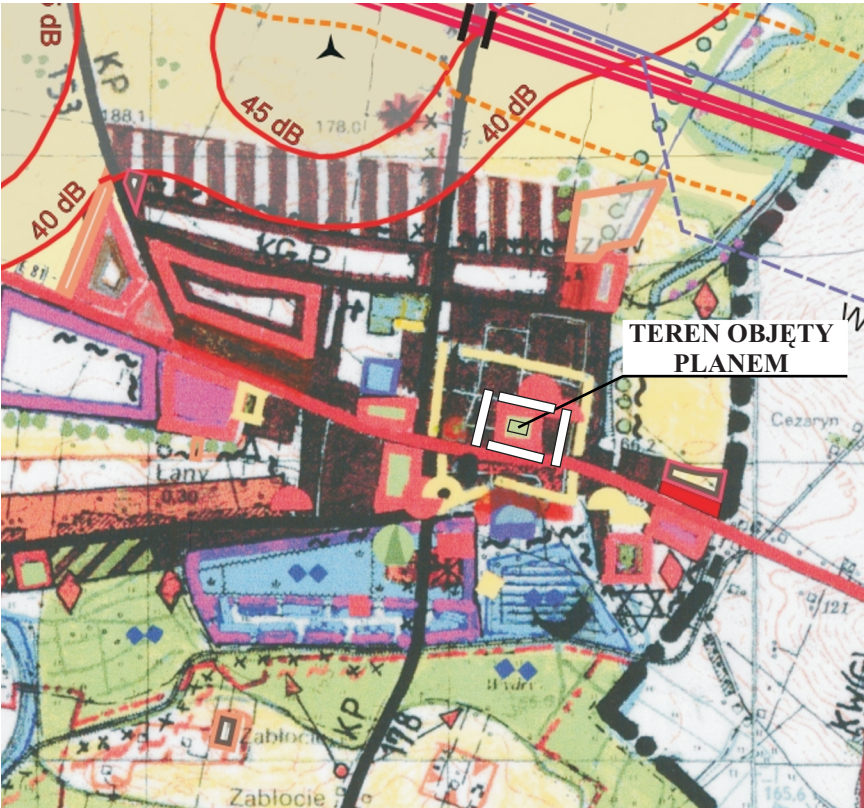

OZNACZENIA

- GRANICE OPRACOWANIA
- LINIE ROZGRANICZAJĄCE TERENY O RÓŻNYM SPOSOBIE UŻYTKOWANIA
- NIEPRZEKRACZALNA LINIA ZABUDOWY
- UP,UC
TEREN USŁUG PUBLICZNYCH I KOMERCYJNYCH

ANNA PUŁAWSKI
BIEŻĄCA
DOKUMENTACJI
KARTOGRAFICZNEJ
Z up. Starosty
Danuta Struska
inspektor Powiatowego Ośrodka
Geodezyjnej i Kartograficznej

TYTUŁ	ZMIANA MIEJSCOWEGO PLANU ZAGOSP. PRZESTRZ. OŚRODKA GMINNEGO MARKUSZÓW
SKALA	1 : 1 000
OPRACOWANO	ANNA WARDA – ARCHITEKT PRACOWNIA ARCHITEKTONICZNO- URBANISTYCZNA, UL. K. WALLENRODA 6/69 W LUBLINIE
GLÓWNY PROJEKTANT	MGR EWA SOWIŃSKA LUBLIN 2014 R.